



ΕΦΗΜΕΡΙΣ ΤΗΣ ΚΥΒΕΡΝΗΣΕΩΣ

ΤΗΣ ΕΛΛΗΝΙΚΗΣ ΔΗΜΟΚΡΑΤΙΑΣ

ΤΕΥΧΟΣ ΤΕΤΑΡΤΟ **Αρ. Φύλλου 174**

6 Μαρτίου 1997

ΠΕΡΙΕΧΟΜΕΝΑ

ΑΝΑΔΑΣΩΣΕΙΣ

ΑΠΟΦΑΣΕΙΣ

Αριθ. 220 (1)

Κήρυξη αναδασωτέας έκτασης 0,925 στρεμμάτων στη θέση «Αναστασιές» Κοινότητας Καλού Νερού Ν. Μεσσηνίας.

Ο ΑΝΑΠΛ. ΠΕΡΙΦ. ΔΙΕΥΘΥΝΤΗ Ν. ΜΕΣΣΗΝΙΑΣ

Έχοντας υπόψη:

1. Τις διατάξεις του Ν. 3200/55 «περί διοικητικής αποκέντρωσης, όπως τροποποιήθηκε και συμπληρώθηκε μεταγενέστερα με το Ν.Δ. 532/70».

2. Τις διατάξεις των άρθρων 4 παρ. 2 εδάφιο β', 6 και 6 παρ. 7 του Ν. 2240/94 «Συμπλήρωση διατάξεων για τη Νομαρχιακή Αυτοδιοίκηση και άλλες διατάξεις».

3. Τις διατάξεις του άρθρου 117 παρ. 3 του Συντάγματος.

4. Τις διατάξεις του άρθρου 14 Ν. 2399/96 (ΦΕΚ 90Α'/27.5.96).

5. Τις διατάξεις του Ν. 998/79 «περί προστασίας των δασών κ.λπ.» και ειδικότερα:

α) του άρθρου 41 παρ. 1

β) του άρθρου 38 παρ. 1.

6. Τις διαταγές του Υπουργείου Γεωργίας:

α) 160417/1180/8.7.80, β) 182447/3049/24.9.80.

7. Την αριθ. 165/16.1.97 πρόταση του Δασαρχείου Κυπαρισσίας περί κηρύξεως αναδασωτέας, της αναφερομένης στο θέμα έκτασης, αποφασίζουμε:

Κηρύσσουμε αναδασωτέα, με σκοπό την προστασία για την επαναδημιουργία της δασικής βλάστησης που καταστράφηκε από παράνομη εκχέρσωση από Αύγουστο 1991 μέχρι 29.11.96 τη δημόσια δασική έκταση, εμβαδού εννιακοσίων είκοσι πέντε τετραγωνικών μέτρων που βρίσκεται στη θέση «Αναστασιές» Κοινότητας Καλού Νερού Νομού Μεσσηνίας, προσδιορίζεται από τα στοιχεία ΑΒΓΔΕΑ και έχει όρια:

Ανατολικά: Δημόσια δασική έκταση,

Δυτικά: Ελαιοπερίβολο Νικολάου Γεωργ. Μητρόπουλου,

Βόρεια: Δημόσια δασική έκταση,

Νότια: Αγροτικό δρόμο και πέραν αυτού δημόσια δασική έκταση,

όπως φαίνεται στο συνημμένο διάγραμμα που αποτελεί αναπόσπαστο μέρος της απόφασης αυτής προβλέπεται η φυσική αναγέννηση της δασικής βλάστησης που καταστράφηκε.

Η απόφαση αυτή να δημοσιευθεί στην Εφημερίδα της Κυβερνήσεως.

Καλαμάτα, 10 Φεβρουαρίου 1997

Ο Αναπλ. Περιφ. Διευθυντή
ΜΙΧΑΛΗΣ ΚΑΤΣΙΚΕΑΣ

ΣΧΕΔΙΑΓΡΑΜΜΑ

Αναδασωτέας δημοσίας δασικής εκτάσεως στη θέση "Αναστασιές" περιοχής Κοινότητας Καλού Νερού.

Κλίμακα: 1:500

ΑΠΟΣΠΑΣΜΑ ΧΑΡΤΗ Γ.Υ.Σ.
Κλίμακας 1:50000
Έτους εκδόσεως 1977
φύλλο χάρτη: Κυπαρισσία
■ Θέση της αναδασωτέας
ΑΒΓΔΕΑ: Αναδασωτέα έκταση
Εμβαδόν Αναδασωτέας: 925 τ.μ.

ΑΠΑΛΛΟΤΡΙΩΣΕΙΣ

ΑΠΟΦΑΣΕΙΣ

Αριθ. 283/Κ48 (2)

Βεβαίωση αυτοδίκαιης ανάκλησης της απαλλοτρίωσης, που κηρύχθηκε με την 1887/28.4.86 απόφαση Νομάρχη Κυκλάδων για τη διάνοιξη περιμετρικής οδού πόλης Τήνου.

Η ΑΝΑΠΛ. ΠΕΡΙΦ. ΔΙΕΥΘΥΝΤΗ Ν. ΚΥΚΛΑΔΩΝ

Έχοντας υπόψη:

1) Τις διατάξεις του Ν.Δ. 797/71 «περί αναγκαστικών απαλλοτριώσεων».

2) Τις διατάξεις του Ν. 2218/94 «περί ίδρυσης Νομαρχιακής Αυτοδιοίκησης κ.ά. διατάξεις», όπως συμπληρώθηκε με τις διατάξεις του Ν. 2240/94.

3) Την προηγούμενη απόφαση Νομάρχη 1887/28.4.86 με την οποία κηρύχθηκε αναγκαστική απαλλοτρίωση για τη διάνοιξη περιμετρικής οδού πόλης Τήνου στο δρόμο Tinos Beach, βεβαιώνουμε:

Ότι η απαλλοτρίωση που κηρύχθηκε με την 1887/86 απόφαση Νομάρχη Κυκλάδων για τη διάνοιξη περιμετρικής οδού πόλης Τήνου ανακλήθηκε αυτοδίκαια ως προς ολόκληρη την έκταση λόγω μη δικαστικού προσδιορισμού της αποζημίωσης.

Η πράξη αυτή να δημοσιευθεί στην Εφημερίδα της Κυβερνήσεως.

Ερμούπολη, 17 Φεβρουαρίου 1997

Με εντολή Γεν. Γραμματέα
Η Αναπλ. Περιφ. Διευθυντή
ΒΑΣΙΛΙΚΗ ΒΟΛΙΚΑΚΗ

ΑΝΑΚΟΙΝΩΣΕΙΣ

Αριθ. Δ12α/φ9/30235 (3)

Παρακατάθεση αποζημίωσης για ακίνητα που έχουν απαλλοτριωθεί με την απόφαση 1119421/8699/0010/ 12.1.93 (ΦΕΚ 90/11.2.93 τ.Δ') των Υπουργών Οικονομικών και Περιβάλλοντος, Χωροταξίας και Δημ. Έργων για τη βελτίωση της εθνικής οδού Καρπενησίου - Καρδίτσας στο τμήμα Αυχένας Καστανιάς - Μούχα (Ακιν. 1 έως 126).

Ο ΥΠΟΥΡΓΟΣ ΠΕΡΙΒΑΛΛΟΝΤΟΣ, ΧΩΡΟΤΑΞΙΑΣ ΚΑΙ ΔΗΜ. ΕΡΓΩΝ

Έχοντας υπόψη:

1) Τις διατάξεις των άρθρων 7 και 8 του Ν.Δ/τος 797/1971 «για αναγκαστικές απαλλοτριώσεις» (ΦΕΚ 1/1.1.1971 τ.Α').

2) Τις διατάξεις του Π.Δ/τος 69/8.2.1988 «για τον οργανισμό της Γενικής Γραμματείας Δημοσίων Έργων» (ΦΕΚ 28/16.2.88 τ.Α').

3) Τον πίνακα παρακατάθεσης των αποζημιώσεων κατά ιδιοκτησία με ημερομηνία 1.7.94 όπως έχει συνταχθεί σε εκτέλεση της απόφασης 190/30.9.93 του Μονομελούς Πρωτοδικείου Καρδίτσας.

4) Την εξουσιοδοτική απόφαση του Υπουργού ΠΕ.-ΧΩ.Δ.Ε. Δ17α/01/79/24.8.89 (ΦΕΚ 666/6.9.89 τ.Β'), ειδοποιούμε τα πρόσωπα που έχουν ή αξιώνουν εμπράγματα δικαιώματα στα ακίνητα που έχουν απαλλοτριωθεί με την απόφαση που αναφέρεται στο θέμα ότι, η αποζημίωση των εκτάσεων και των επικειμένων τους, όπως σημειώνεται στα σχετικά κτηματολόγια, έχει κατατεθεί στο γραφείο Παρακαταθηκών της ΔΟΥ Καρδίτσας, με την έκδοση του γραμματίου παρακαταθήκης 38782/12.12.96, συνολικού ποσού 18.594.200 δραχμών.

Η αποζημίωση έχει κατατεθεί υπέρ των φερομένων ως ιδιοκτητών κατά τις ενδείξεις των σχετικών κτηματολογίων σε συνδυασμό με τις ενδείξεις της καθοριστικής των αποζημιώσεων απόφασης και θα καταβληθεί στα πρόσωπα που θα αναγνωριστούν δικαιούχοι με απόφαση του Μονομελούς Πρωτοδικείου της Περιφέρειας των ακινήτων.

Η παρούσα να δημοσιευθεί στην Εφημερίδα της Κυβερνήσεως.

Αθήνα, 19 Φεβρουαρίου 1997

Με εντολή Υπουργού
Η Τμηματάρχης
ΠΑΝ. ΑΘΑΝΑΣΑΚΟΠΟΥΛΟΥ

Αριθ. Δ12α/φ22/0/30936 (4)

Παρακατάθεση αποζημίωσης για ακίνητα που έχουν απαλλοτριωθεί με την απόφαση 1118255/8579/0010/2.12.92 (ΦΕΚ 1338/18.12.92/τ.Δ') των Υπουργών Οικονομικών και Περιβάλλοντος, Χωροταξίας και Δημ. Έργων για τη βελτίωση της εθνικής οδού Λαμίας - Λάρισας από έξοδο Λαμίας έως διασταύρωση προς Παλαμά (Ακιν. 23).

Ο ΥΠΟΥΡΓΟΣ ΠΕΡΙΒΑΛΛΟΝΤΟΣ, ΧΩΡΟΤΑΞΙΑΣ ΚΑΙ ΔΗΜ. ΕΡΓΩΝ

Έχοντας υπόψη:

1) Τις διατάξεις των άρθρων 7 και 8 του Ν.Δ/τος 797/1971 «για αναγκαστικές απαλλοτριώσεις» (ΦΕΚ 1/1.1.1971 τ.Α').

2) Τις διατάξεις του Π.Δ/τος 69/8.2.1988 «για τον οργανισμό της Γενικής Γραμματείας Δημοσίων Έργων» (ΦΕΚ 28/16.2.88 τ.Α').

3) Τον πίνακα παρακατάθεσης των αποζημιώσεων κατά ιδιοκτησία με ημερομηνία 26.11.96 όπως έχει συνταχθεί σε εκτέλεση της απόφασης 7442/28.6.95 Εφετείου Αθηνών και 981/94 του Μονομελούς Πρωτοδικείου Λαμίας.

4) Την εξουσιοδοτική απόφαση του Υπουργού ΠΕ.-ΧΩ.Δ.Ε. Δ17α/01/79/24.8.89 (ΦΕΚ 666/6.9.89 τ.Β'), ειδοποιούμε, τα πρόσωπα που έχουν ή αξιώνουν εμπράγματα δικαιώματα στα ακίνητα που έχουν απαλλοτριωθεί με την απόφαση που αναφέρεται στο θέμα ότι, η αποζημίωση των εκτάσεων και των επικειμένων τους, όπως σημειώνονται στα σχετικά κτηματολόγια, έχει κατατεθεί στη ΔΟΥ Λαμίας, με την έκδοση του γραμματίου παρακαταθήκης 41913/13.2.97 συνολικού ποσού 392.000 δραχμών.

Η αποζημίωση έχει κατατεθεί υπέρ των φερομένων ως ιδιοκτητών κατά τις ενδείξεις των σχετικών κτηματολογίων σε συνδυασμό με τις ενδείξεις της καθοριστικής των αποζημιώσεων απόφασης και θα καταβληθεί στα πρόσωπα που θα αναγνωριστούν δικαιούχοι με απόφαση του Μονομελούς Πρωτοδικείου της Περιφέρειας των ακινήτων.

Η παρούσα να δημοσιευθεί στην Εφημερίδα της Κυβερνήσεως.

Αθήνα, 19 Φεβρουαρίου 1997

Με εντολή Υπουργού
Η Τμηματάρχης
ΠΑΝ. ΑΘΑΝΑΣΑΚΟΠΟΥΛΟΥ

ΠΟΛΕΟΔΟΜΙΑ

ΑΠΟΦΑΣΕΙΣ

Αριθ. 3161/96 (5)

Τροποποίηση εγκεκριμένου ρυμοτομικού σχεδίου οικισμού Αγίας Ευφημίας Δήμου Πυλαρέων Νομού Κεφαλληνίας με μετατόπιση του άξονα της οδού Αγ. Ευφημίας - Δρακοπουλάτων μεταξύ των Ο.Τ. 7 και 48.

Ο ΝΟΜΑΡΧΗΣ ΚΕΦΑΛΛΗΝΙΑΣ ΚΑΙ ΙΘΑΚΗΣ

Έχοντας υπόψη:

1. Το Ν.Δ. της 17.7.23, όπως μεταγενέστερα τροποποιήθηκε και συμπληρώθηκε και ειδικότερα τα άρθρα 3, 9, 29 και 70.

2. Το από 18.7.57 Β.Δ/γμα (ΦΕΚ 138/1.8.57), με το οποίο αναθεωρήθηκε το εγκεκριμένο σχέδιο Αγ. Ευφημίας.

3. Το Α.Ν. 314/1968 (ΦΕΚ 47 Α'), όπως τροποποιήθηκε και συμπληρώθηκε με το αριθ. 1018 Ν.Δ/γμα (ΦΕΚ 220 Α') και με την παρ. 3 του άρθρου 34 του Ν. 1577/85 (ΦΕΚ 210 Α').

4. Το Ν. 1577/85 (ΦΕΚ 210 Α').

5. Το Π.Δ/γμα 183/86 (ΦΕΚ 70 Α') και την αριθ. 48407/1834/117/86 ερμηνευτική αυτού εγκύκλιο.

6. Την αριθ. 2973/16.8.84 (ΦΕΚ 506 Δ'/1.10.84) απόφαση Νομάρχη, με την οποία καθορίστηκαν όροι δόμησης στους οικισμούς Αγ. Ειρήνης, Αγ. Ευφημίας κ.λπ., όπως τροποποιήθηκε με την αριθ. 100/10.1.85 απόφαση.

7. Τις αριθ. 120/96 και 151/96 γνωμοδοτήσεις Δημοτικού Συμβουλίου Πυλαρέων.

8. Την αριθ. 1/θέμα 2ο/17.1.97 γνωμοδότηση Συμβουλίου Χωροταξίας, Οικισμού και Περιβάλλοντος του Νομού Κεφαλληνίας, αποφασίζουμε:

1. Εγκρίνουμε την τροποποίηση του εγκεκριμένου ρυμοτομικού σχεδίου Αγ. Ευφημίας με μετατόπιση του άξονα της οδού Αγ. Ευφημίας - Δρακοπουλάτων και μεταξύ των Ο.Τ. 7 και 48 χωρίς μεταβολή του εύρους της, όπως φαίνεται στο συνημμένο τοπογραφικό διάγραμμα σε κλ. 1:200.

2. Για την εφαρμογή της παρούσας απόφασης δεν απαιτείται δαπάνη εις βάρος του προϋπολογισμού του Δήμου Πυλαρέων, σύμφωνα με τις διατάξεις του άρθρου 27 του Ν. 2081/92 (ΦΕΚ 154 Α'/92).

Η απόφαση αυτή να δημοσιευθεί στην Εφημερίδα της Κυβερνήσεως.

Αργοστόλι, 29 Ιανουαρίου 1997

Ο Νομάρχης κ.α.α.
Ο Αναπληρωτής Νομάρχη
ΘΕΟΔ. Α. ΓΑΛΙΑΤΣΑΤΟΣ

Απόσπασμα Ρυμοτομικού Σχεδίου.
του Οικισμού Αγίας Ευφημίας του Δήμου Πυλαρέων.

κλίμακα 1 : 500


ΟΤ 48

ΟΤ 49

ΟΤ 7

ΟΤ 6

ΟΤ 5

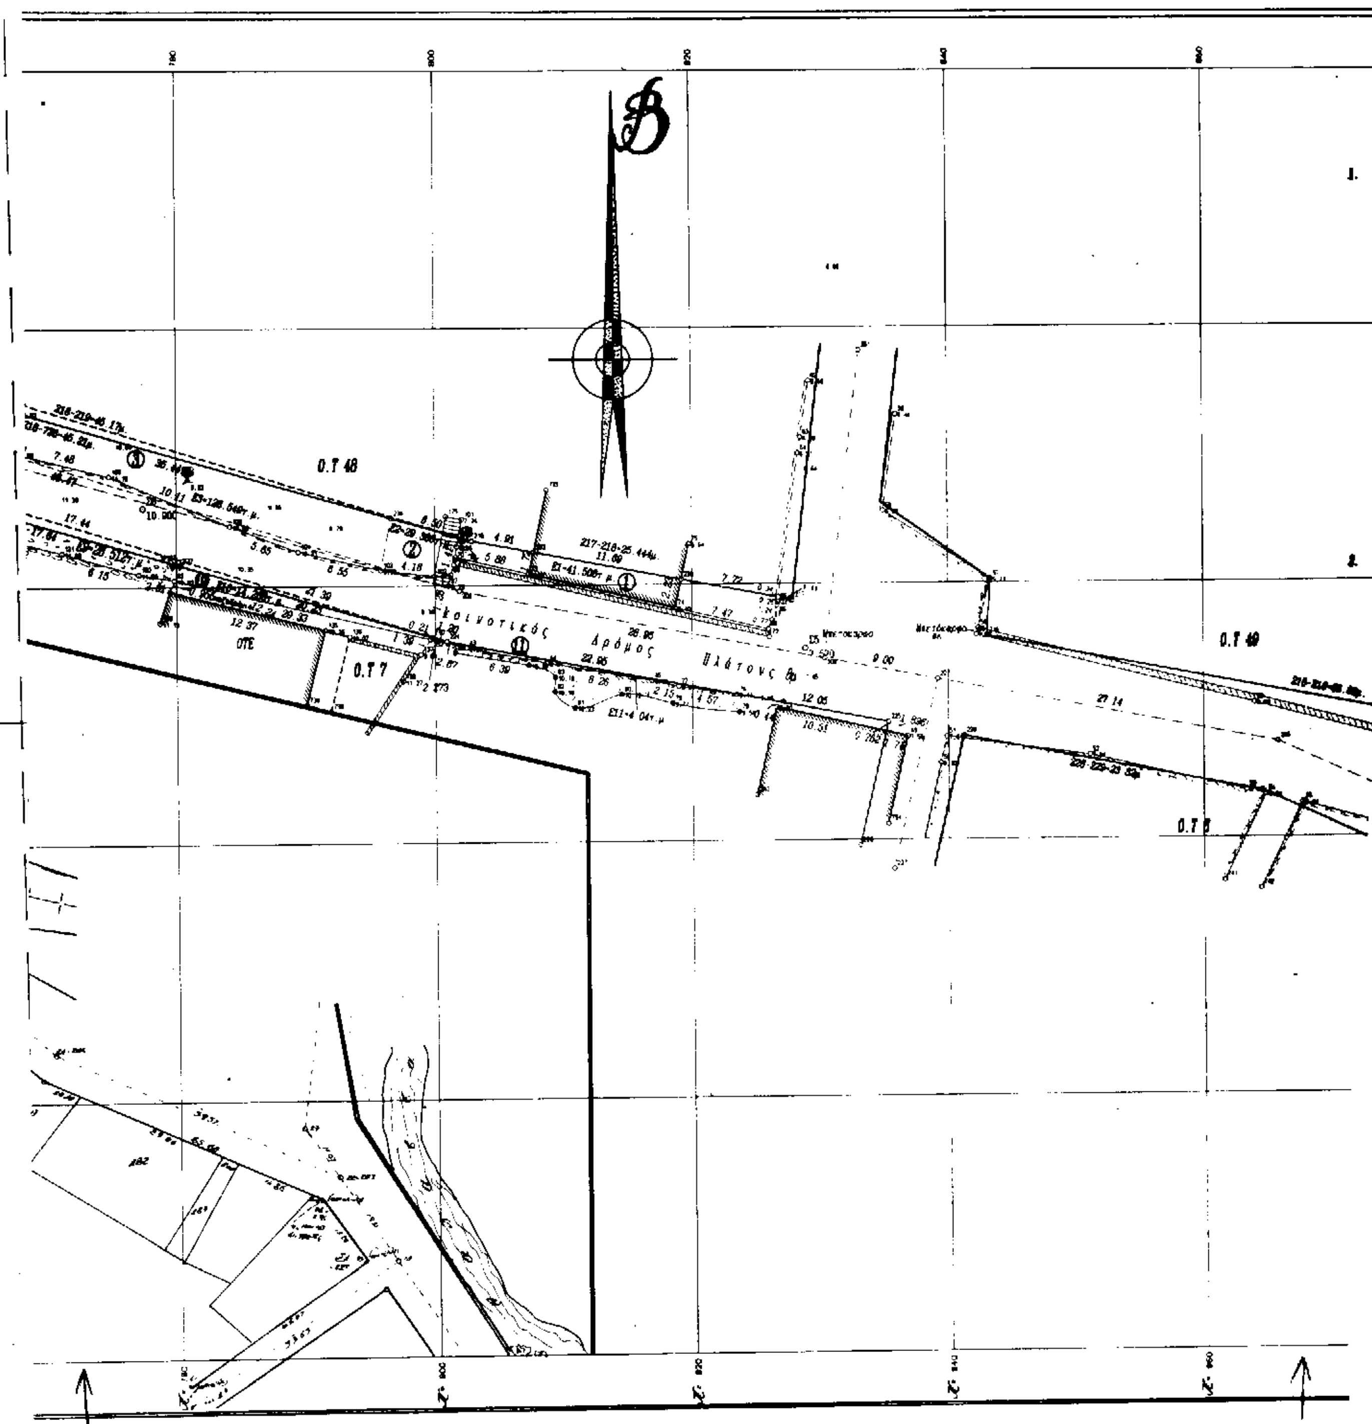

Ο.Τ 48
Ο.Τ 49
Ο.Τ 7
ΟΤΕ
Κοινοτικός Δρόμος Πλάτους 8μ

Υ π ό μ ν η μ α

1. Μετά την εφαρμογή του ρυμοτομικού σχεδίου Αγίας Ευφημίας και την αποδοχή της τροποποίησης των ρυμοτομικών γραμμών ρυμοτομούνται τα τμήματα
   - α Το τμήμα 1 υπό στοιχεία 73-233-232-231-65-66-67-68-74-73 Επιφανείας **Ε1=41.500τ.μ.**
   - β Το τμήμα 2 υπό στοιχεία 103-234-218-233 73 247-70-71-98-102 103 Επιφανείας **Ε2=[illegible]τ.μ.**
   - γ Το τμήμα 3 υπό στοιχεία: 108-235-234-103-104-105-106 107 108 Επιφανείας **Ε3=120.500τ.μ.**
   - δ Το τμήμα 4 υπό στοιχεία: 154-242-256-725-726-246-116-145 144 152 153-154 Επιφανείας: **Ε4=55.714τ.μ.**
   - ε Το τμήμα 5 υπό στοιχεία: 160-245-260-242-154-156-157 159 160 Επιφανείας **Ε5=40.200τ.μ.**
   - ζ Το τμήμα 6 υπό στοιχεία: 165-245-160-162-163-165 Επιφανείας **Ε6=5.405τ.μ.**
   - η Το τμήμα 7 υπό στοιχεία 236 182-181-180-239-236 Επιφανείας **Ε7=38.[illegible]τ.μ.**
   - θ Το τμήμα 8 υπό στοιχεία 240-241-174 173-172-171-170-169-[illegible] 119-120-736-261-240 Επιφανείας **Ε8=45.913τ.μ.**
2. Ενώ προσκυρούμενα είναι τα τμήματα
   - α Το τμήμα 8α υπό στοιχεία 736-234-144-142-141-736 Επιφανείας: **Ε8α=8.[illegible]τ.μ.**
   - β Το τμήμα 9 υπό στοιχεία 128 140 737 42-132-131-129-128 Επιφανείας. **Ε9=20.51τ.μ.**
   - γ Το τμήμα 10 υπό στοιχεία 42-37-740-252-42 επιφ. **Ε10=14.[illegible]τ.μ.**
   - δ Το τμήμα 11 υπό στοιχεία 252 740-224-76 77 45 44 43 252 Επιφανείας **Ε11=4.04τ.μ.**

Ο.Τ 49

215-216-58 00

Μεσόκαρπο

ρυμοτομείται 1 cm

Ο.Τ 5

ΣΥΝΤΕΤΑΓΜΕΝΕΣ ΟΡΙΩΝ

ΣΗΜΕΙΟ	X	Y	ΣΗΜΕΙΟ	X	Y	ΣΗΜΕΙΟ	X	Y
1	974.270	[illegible]	2	[illegible]	980.570	3	1005.220	[illegible]
4	1007.130	948.530	5	1010.270	953.430	6	1012.580	961.370
7	1005.[illegible]	940.470	8	[illegible]	943.430	9	[illegible]	948.[illegible]
10	1004.[illegible]	953.570	11	[illegible]	963.730	13	[illegible]	[illegible]
14	1014.750	961.340	15	1022.320	1070.580	16	[illegible]	1077.400
17	1029.380	1070.470	18	[illegible]	[illegible]	19	[illegible]	1077.400
[illegible]	[illegible]	984.300	[illegible]	985.510	982.170	31	914.340	979.[illegible]
32	907.620	985.070	[illegible]	[illegible]	992.540	[illegible]	877.380	[illegible]
40	[illegible]	1002.040	41	986.790	1002.520	42	[illegible]	1000.510
43	[illegible]	1015.140	44	[illegible]	1013.[illegible]	45	[illegible]	1013.540
[illegible]	[illegible]	1010.580	[illegible]	[illegible]	1000.080	55	[illegible]	1015.[illegible]
[illegible]	942.340	1016.450	57	942.[illegible]	1020.[illegible]	[illegible]	[illegible]	1025.040
[illegible]	[illegible]	1022.180	[illegible]	[illegible]	1025.[illegible]	[illegible]	[illegible]	[illegible]
[illegible]	[illegible]	1032.180	[illegible]	[illegible]	1016.600	[illegible]	[illegible]	[illegible]
67	[illegible]	1017.[illegible]	[illegible]	[illegible]	1016.[illegible]	70	[illegible]	[illegible]
71	801.470	1021.420	72	[illegible]	1015.[illegible]	73	807.380	[illegible]
74	818.700	1018.[illegible]	75	818.770	1020.140	76	[illegible]	1011.380
[illegible]	842.700	1018.190	97	801.080	1019.980	[illegible]	801.290	[illegible]
[illegible]	807.[illegible]	1023.030	101	[illegible]	1025.750	102	790.950	[illegible]
103	795.[illegible]	1021.220	104	788.410	1022.[illegible]	105	794.120	1024.[illegible]
106	774.810	1028.810	107	787.500	1030.420	108	767.280	1031.070
116	758.[illegible]	1033.[illegible]	118	731.350	1036.790	119	738.980	1034.790
120	743.950	1033.[illegible]	123	733.607	[illegible]	124	[illegible]	1032.510
125	757.280	1029.580	126	758.380	1019.270	127	760.570	1021.440
128	782.450	1025.[illegible]	129	784.[illegible]	1024.300	131	771.180	1032.[illegible]
132	777.080	1020.970	133	778.780	1017.330	134	773.[illegible]	1019.[illegible]
135	791.[illegible]	1016.510	136	789.390	1016.[illegible]	137	798.070	1014.[illegible]
139	791.490	1012.800	140	789.373	[illegible]	141	782.380	1028.[illegible]
142	759.870	1038.340	144	757.780	1027.730	145	752.[illegible]	1035.[illegible]
146	751.720	1035.[illegible]	147	752.[illegible]	[illegible]	148	748.610	1037.[illegible]
149	744.080	1040.[illegible]	150	746.400	[illegible]	152	741.540	1036.940
153	740.940	1039.050	154	738.080	1038.[illegible]	155	740.970	1044.610
156	738.040	1041.[illegible]	157	727.880	1042.580	158	731.370	1044.110
160	712.400	1045.780	161	717.380	1051.[illegible]	162	705.080	1047.230
163	[illegible]	1046.550	165	[illegible]	1040.[illegible]	166	697.380	1050.020
[illegible]	725.475	1028.830	[illegible]	727.280	1037.310	170	725.780	1031.130
171	724.130	1027.470	172	722.900	1030.[illegible]	173	720.[illegible]	[illegible]
174	714.400	1030.[illegible]	175	[illegible]	1025.380	176	[illegible]	1030.980
177	708.[illegible]	1035.190	178	708.470	1024.300	179	708.810	[illegible]
180	703.150	1042.900	181	687.210	1043.630	182	693.150	1043.110
184	695.340	1038.440	[illegible]	696.080	1030.770	[illegible]	704.470	[illegible]
[illegible]	747.450	1037.470	[illegible]	748.000	1030.440	190	742.[illegible]	[illegible]
191	738.030	1039.980	[illegible]	738.340	1023.910	202	1000.[illegible]	994.710
203	940.920	986.750	204	[illegible]	985.570	205	902.450	998.700
206	865.030	1007.490	207	838.170	1012.520	208	830.230	1014.[illegible]
209	801.[illegible]	1019.570	212	708.380	1040.050	215	[illegible]	[illegible]
217	827.050	1016.730	218	802.050	1023.[illegible]	219	759.730	1035.[illegible]
220	753.980	1030.[illegible]	221	718.510	1051.[illegible]	222	701.180	1044.230
223	744.400	1033.270	224	800.310	1015.[illegible]	225	805.310	[illegible]
226	841.710	[illegible]	228	684.610	1000.610	230	[illegible]	[illegible]
231	826.780	1018.940	232	818.170	1030.770	233	807.[illegible]	1022.[illegible]
234	798.605	1025.267	235	792.[illegible]	1038.111	236	802.750	1041.[illegible]
237	740.350	1034.480	239	746.740	1040.[illegible]	240	708.[illegible]	[illegible]
241	709.080	1041.410	242	738.[illegible]	1041.[illegible]	243	825.030	1009.554
244	815.081	1026.780	245	713.150	1046.380	246	790.[illegible]	1035.079
247	801.590	1022.200	248	781.781	1027.[illegible]	249	783.035	1027.221
254	761.333	1027.131	255	708.780	1043.740	256	749.[illegible]	1038.[illegible]
257	753.465	1040.479	259	758.202	1041.775	260	773.445	1043.547
261	731.640	1035.722	725	759.053	1037.[illegible]	726	756.421	1036.025
727	745.540	1038.700	731	748.564	[illegible]	735	752.047	1030.[illegible]
738	747.419	1031.159	737	780.321	1021.[illegible]	751	[illegible]	1042.225
27	1010.400	918.420	12	1009.320	957.780	13	[illegible]	982.170
35	828.830	1014.960	36	777.400	1026.120	37	721.790	1030.890
38	687.800	1048.200	31Α	1050.400	1070.420			

1. ● Ορόσημο και Τοποσταθερό.
2. ○ Πολυγωνομετρικό σημείο.
3. Η αποτύπωση έγινε με Ηλεκτρονικό Ταχύμετρο.
4. Ο καθορισμός των ρυμοτομικών γραμμών έγινε αφού ευρέθησαν επί του εδάφους οι γωνιόλιθοι 35,36.41 του ΟΤ 5 της Αγίας Ευφημίας, κατόπιν δε ελέγχου τους ευρέθησαν τοποθετημένοι σωστά. Από τους γωνιολίθους 35 και 36 ξεκινήσαμε όδευση προς την αποτυπωθείσα περιοχή και κατόπιν υπολογισμών καθορίσθησαν και εφαρμόσθησαν οι ρυμοτομικές γραμμές 230-229-228 225 224-223-222 και 215-216-217-218-219-220-221.
   Με τις διακεκομμένες ρυμοτομικές γραμμές ενδεικνύουμε την πρότασή μας προς κατάργησή τους και αντικατάστασή τους με τις συνεχόμενες 218-726-725-260-165 και 224-261-236 ώστε να συνδεθεί ο χαραγμένος δρόμος με τον υπάρχοντα ασφαλτοστρωμένο.
5. [illegible] 1995 [illegible]

Θέμα	Τοπογραφικό διάγραμμα [illegible] ρυμοτομικών γραμμών στην [illegible] 26-27-31-32-158-33-154-36-25 [illegible]
Θέση	Οικισμός Αγίας Ευφημίας του Δήμου [illegible]
Εργοδότης	Δήμος [illegible]
Κλίμακα	1:200 — Οκτώβριος 1995
Μελετητής	[illegible]

ΑΝΑΚΟΙΝΩΣΕΙΣ

(6)

Ειδοποίηση παρακατάθεσης που έγινε στο Ταμείο Παρακαταθηκών και Δανείων για την αποζημίωση ιδιοκτησιών που έχουν απαλλοτριωθεί για τη διάνοιξη της οδού Ζέρβα στο Αγρίνιο Αιτωλοακαρνανίας.

Η Βασιλική συζ. Δαυΐδ Δόλα το γένος Γεωργίου Παύλου με βάση τις διατάξεις περί απαλλοτριώσεων γνωστοποιεί σε όσους έχουν ή αξιώνουν δικαιώματα κυριότητος στα ακίνητα που απαλλοτριώθηκαν για τη διάνοιξη αδιανοίκτων τμημάτων προεκτάσεως της οδού Ζέρβα στο Αγρίνιο Αιτωλοακαρνανίας, σύμφωνα με την υπ' αριθ. 8/1966 πράξη τακτοποιήσεως, προσκυρώσεως και αναλογισμού αποζημιώσεως του πολεοδομικού γραφείου Αγρινίου, που κυρώθηκε με την υπ' αριθ. 36858/1967 απόφαση του Νομάρχη Αιτωλοακαρνίας, καθώς και σε κάθε τρίτο που θα αναγνωρισθεί δικαστικά σαν δικαιούχος αποζημιώσεως, ότι η οριστική τιμή αποζημίωσης, που καθορίστηκε με την υπ' αριθ. 62/1982 απόφαση του Πολυμελούς Πρωτοδικείου Αγρινίου για τα προσκυρούμενα τμήματα (70-74-75-68-70-75) εκτάσεως 16.00 $μ^2$ και τα ρυμοτομούμενα (71-70-74-73-71), εκτάσεως 58.40 $μ^2$, εκ δρχ. 4.000 χιλ. ανά τετραγωνικό μέτρο για τα εδαφικά τμήματα κατατέθηκε στο Ταμείο Παρακαταθηκών και Δανείων και εκδόθηκε για το σκοπό αυτό το υπ' αριθ. 3631/21.2.1997 γραμμάτιο συστάσεως παρακαταθήκης υπέρ των εικαζομένων δικαιούχων κληρονόμων Ευαγγέλου Γράψα για ποσό διακοσίων ενενήντα επτά χιλ. εξακοσίων δρχ. (16 + 58,40 = 74,4 x 4.000 = 297.600).

Υπόχρεος αποζημιώσεως είναι η Βασιλική συζ. Δαυΐδ Δόλκα το γένος Γεωργίου Παύλου.

Η παρούσα ανακοίνωση να δημοσιευθεί στην Εφημερίδα της Κυβερνήσεως.
(Αριθ. διπλ. είσπρ. ΔΟΥ Δικ. Εισπρ. Αθηνών 3671170/ 24.2.97).

Αθήνα, 24 Φεβρουαρίου 1997

Ο Πληρεξούσιος Δικηγόρος
ΝΙΚΟΛΑΟΣ ΔΟΛΚΑΣ

ΑΠΟ ΤΟ ΕΘΝΙΚΟ ΤΥΠΟΓΡΑΦΕΙΟ